




project  
 67 woningen Kwadijkerpark te Purmerend - fase 1  
 omschrijving  
 Voorgevel Blok 9 -bouwnr. 41 t/m 47


getekend  
 schaal  
 1:100  
 status  
 Definitief  
 datum  
 25-03-2022  
 project nr  
 20448  
 tekening nr  
 7208-01  
 wijz.  
 B

Getekend is de mogelijke situering van de optionele pv-panelen.  
 Het aantal pv-panelen wordt bepaald aan de hand van de benodigde totaal Wp uit  
 de berekening conform de standaard eisen uit het bouwbesluit



	project	67 woningen Kwadijkerpark te Purmerend - fase 1	getekend	schaal
	omschrijving	Achtergevel Blok 9 -bouwnr. 41 t/m 47	status	1:100
			Definitief	datum
			20448	25-03-2022
			project nr	wijz.
			7208-02	B
			tekening nr	

Getekend is de mogelijke situering van de optionele pv-panelen.  
 Het aantal pv-panelen wordt bepaald aan de hand van de benodigde totaal Wp uit  
 de berekening conform de standaard eisen uit het bouwbesluit

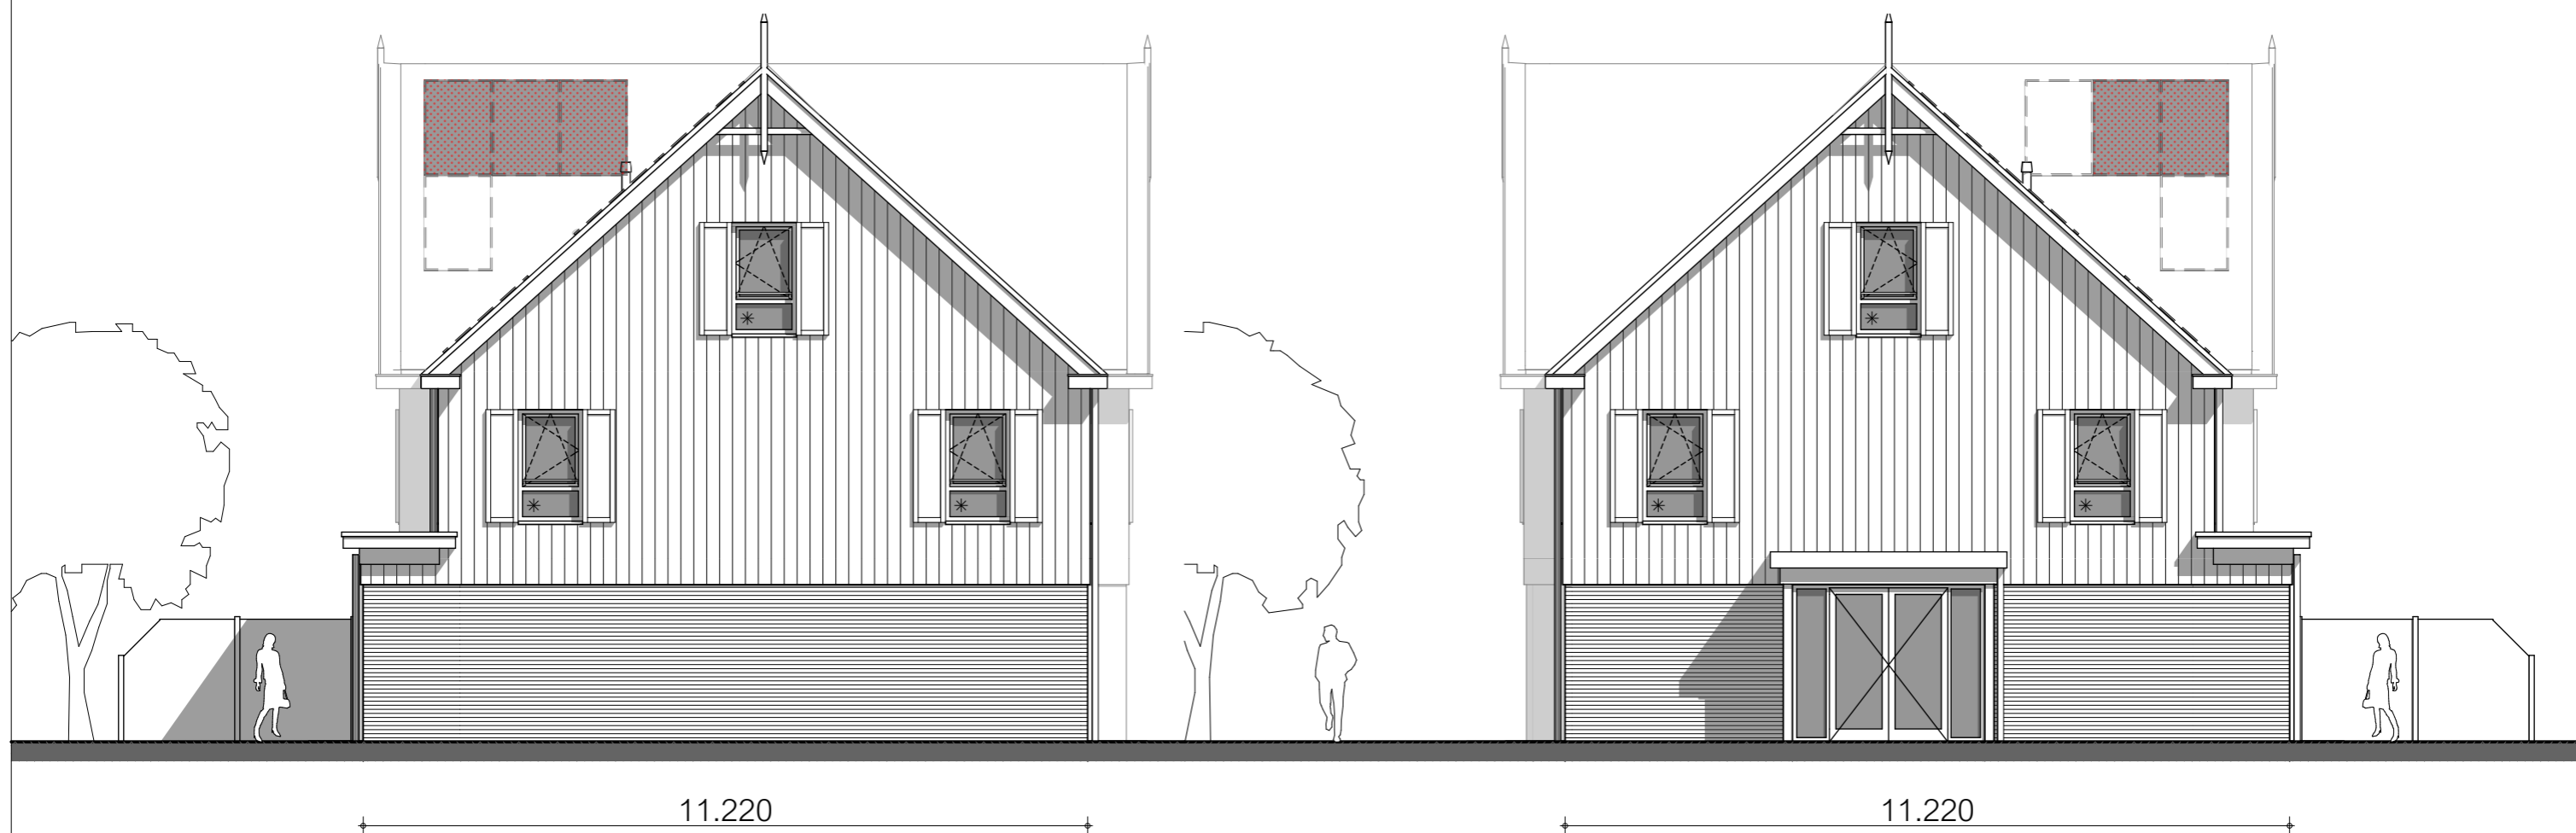

Bouwnr. 41

Bouwnr. 47



project  
 67 woningen Kwadijkerpark te Purmerend - fase 1  
 omschrijving  
 Zijgevels Blok 9 -bouwnr. 41 t/m 47

getekend	schaal
status	1:100
<b>Definitief</b>	datum
	25-03-2022
project nr	
<b>20448</b>	
tekening nr	wijz.
<b>7208-03</b>	<b>B</b>