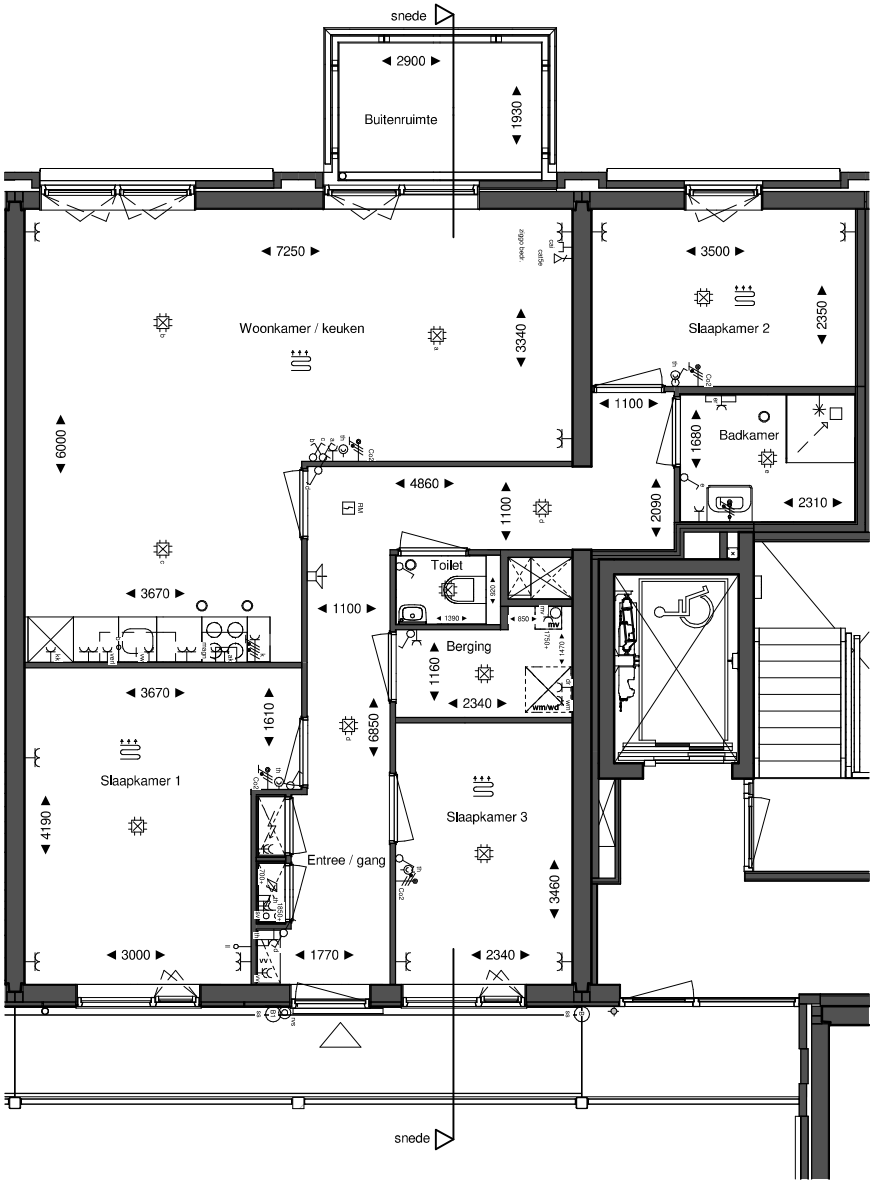

alle maten zijn ca maten

4e verdieping

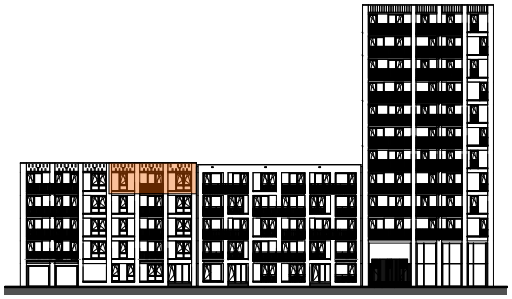

Westgevel blok B

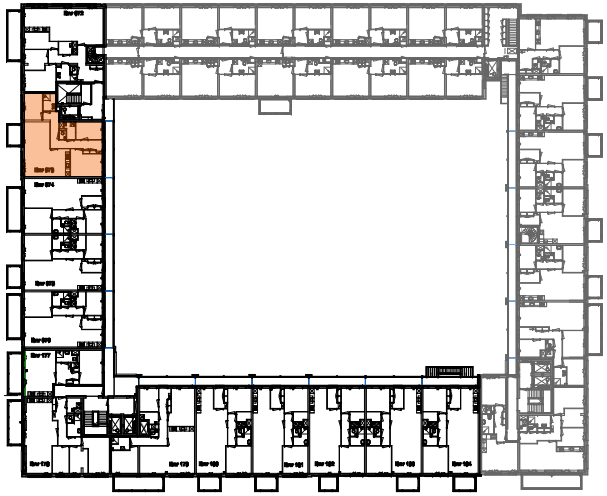

4e verdieping

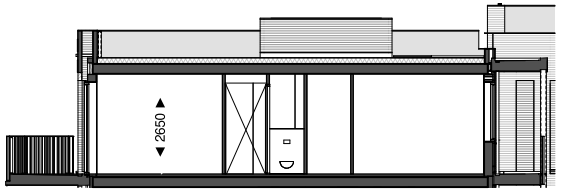

doorsnede Bnr 73

0 1 2 3 4 5m

alle maten zijn ca maten

renvooi

- mv box
- vloerverwarming verdeler
- opstelplek wasmachine/ droger
- douchehoek
- opstelplaats kooktoestel
- woningentrree
- meterkast
- meterkast warmteaansluiting
- hemelwaterafvoer
- geluidwerende deur

ELEKTRA SYMBOLEN :

- =LOZE LEIDING Ø19mm VAN MK 300+
- =PLAFONDLICHTPUNT
- =WANDLICHTPUNT
- =ENKELPOLIGESCHAKELAAR 1050+
- =SERIESCHAKELAAR (2 SCHAKELAARS IN 1 INBOUWDOOS) 1050+
- =WISSELSCHAKELAAR (HOTELSCHAKELAAR) 1050+
- =COMBINATIE SCHAKELAAR/WCD OPBOUW(BERGING) 1050+
- =WANDCONTACTDOOS WATERDICHT SLAGVAST
- =ENKELE WANDCONTACTDOOS
- =ENKELE WANDCONTACTDOOS GESCHAKELD 300+ tenzij anders aangegeven
- =DUBBELE WANDCONTACTDOOS OPBOUW
- =DUBBELE WANDCONTACTDOOS (VLAKMONTAGE IN OVALEDOOS) 300+
- =ENKELE WANDCONTACTDOOS TBV CLOSE-UP BOILER 1800+
- =ENKELE WANDCONTACTDOOS TBV AFZUIGKAP 2250+
- =LOZE LEIDING TBV BOILER 650+
- =PERILEX WANDCONTACTDOOS 2 FASE Ø19mm TBV ELEKTRISCH KOKEN 100+
- =BEDRADE LEIDING VAATWASMACHINE 16mm 650+
- =WCD DROGER OP APARTE GROEP 16mm 1050+
- =WCD WASMACHINE OP APARTE GROEP 16mm 1050+
- =WCD TBV KOELKAST 16mm 100+
- =WCD TBV MECHANISCHE VENTILATIE 16mm 1750+
- =WCD TBV VERLICHTING IN KEUKENKASTJE 2300+
- =DWCD TBV VLOER VERWARMINGS VERDELER 16mm 700+
- =WCD CAT 5e
- =WCD CAI
- =GROEPENKAST
- =BELDRUKKER RVS 1200+
- =ARMATUUR VV SCHEMERSCHAKELING
- =SCHEL BOVEN METERKASTDEUR
- =VIDEOFOON MET DUBBELE TOONGEVER 1500+
- =BUITENPOST/SCROLLPANEEL MET CAMERA 1600+
- =AARDING KOUDWATERLEIDING
- =AARDINGSMAT BADKAMERVLOER
- =AARDING METALEN DELEN (WATERLEIDING,KABELGOTEN,DBL)
- =OPTISCHE ROOKMELDER 230V DOORKOPPELEN MET ROOD DRAAD
- =ASP CO2 MELDER 1500+ (boven WCD), 300 VAN THERMOSTAAT
- =THERMOSTAAT BEDRAAD 1500+ (boven WCD)
- =VLOERVERWARMING
- =ELECTRISCHE RADIATOR (incl WCD)
- =AFZUIGVENTIEL VENTILATIE

project
SuHa Osdorp
onderdeel
Bouwnummer 73

datum 23.09.2021 | schaal 1:50 | formaat A2

tek. nr.
VK 73